



# DOM G

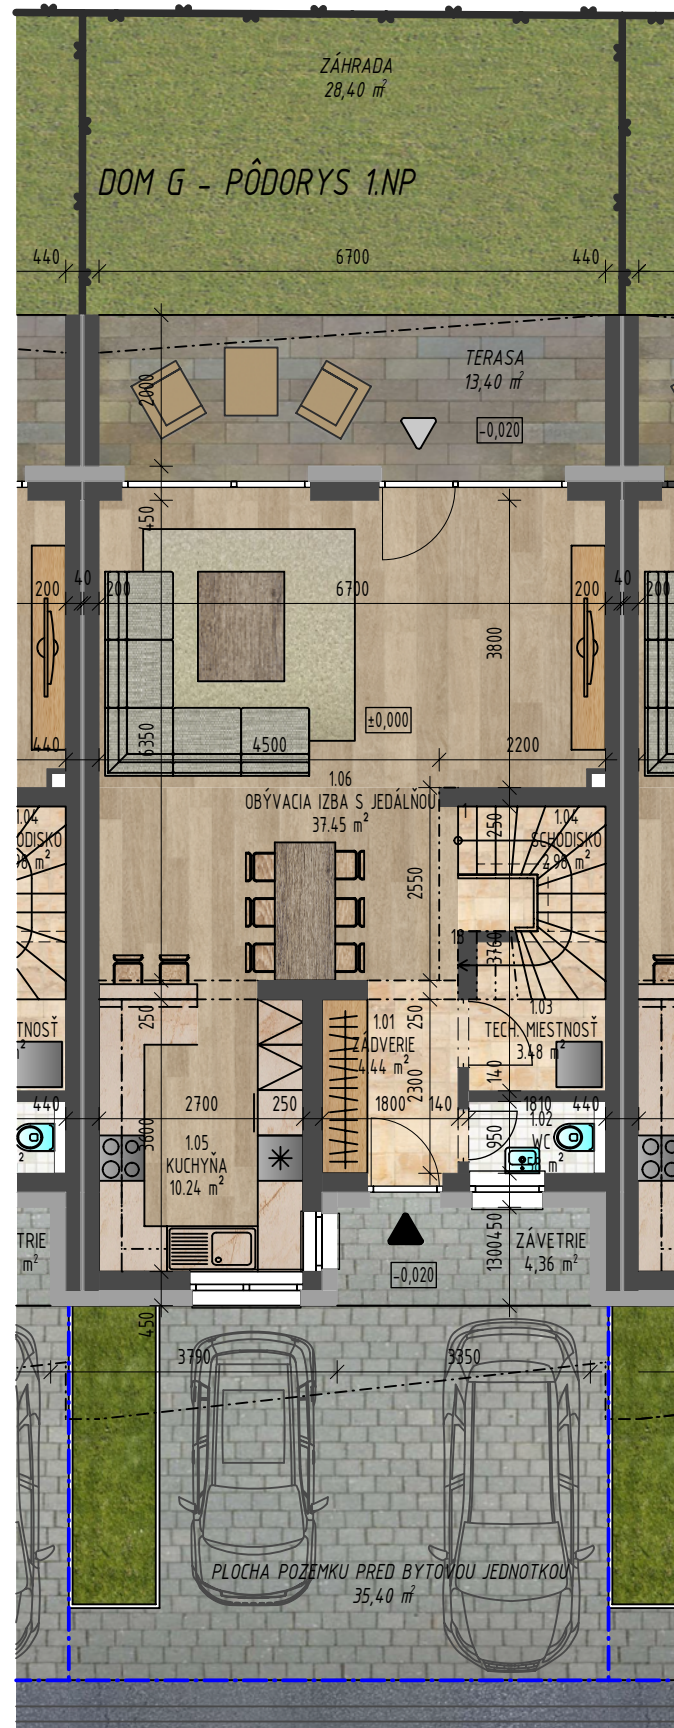

**DOM G - PÔDORYS 2.NP**

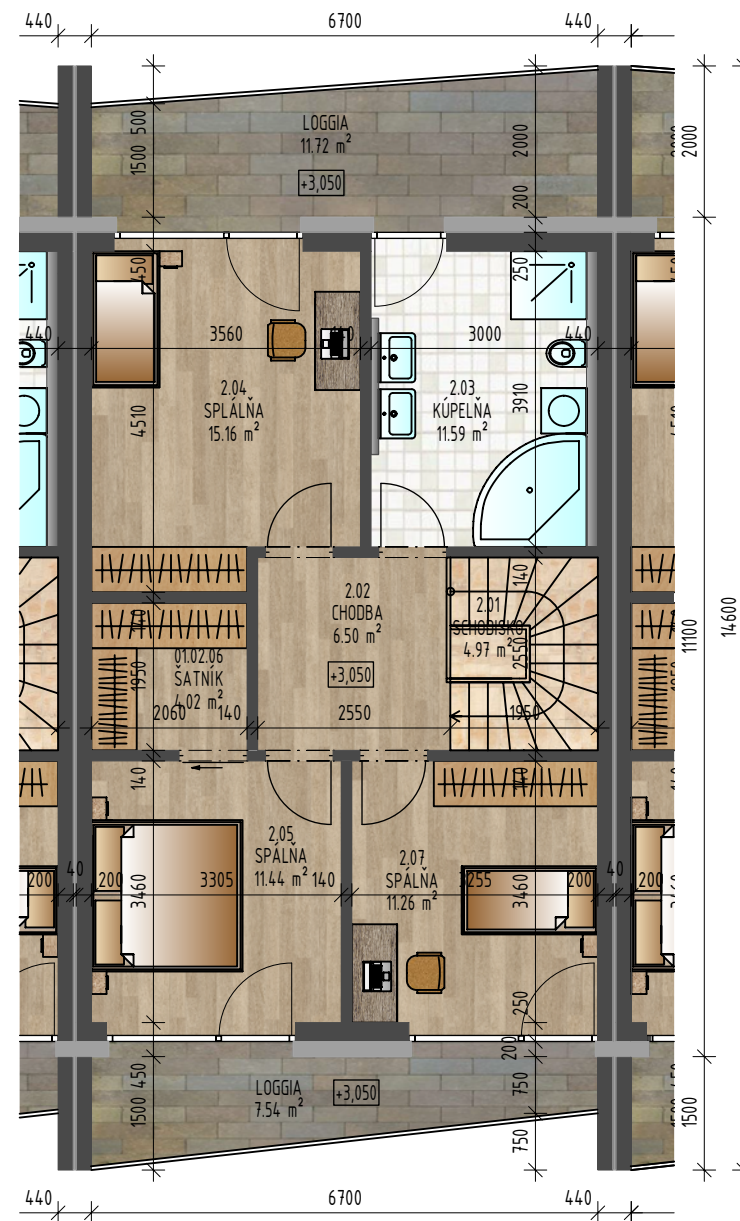

## PLOŠNÉ PARAMETRE DOMU

PÔDORYS 1. NP		
Č.M.	NÁZOV MIESTNOSTI	PLOCHA (m <sup>2</sup> )
01.01	ZÁDVERIE	4,44
01.02	WC	1,58
01.03	TECHNICKÁ MIESTNOSŤ	3,48
01.04	SCHODISKO	2,98
01.05	KUCHYŇA	10,24
01.06	OBÝVACIA IZBA S JEDÁLŇOU	37,45
	ZÁVETRIE	4,36
	TERASA	13,40
CELKOVÁ ÚŽITKOVÁ PLOCHA 1.NP		60,17

PÔDORYS 2. NP		
Č.M.	NÁZOV MIESTNOSTI	PLOCHA (m <sup>2</sup> )
2.01	SCHODISKO	4,97
2.02	CHODBA	6,50
2.03	KÚPEĽŇA	11,59
2.04	SPÁĽŇA	15,16
2.05	SPÁĽŇA	11,44
2.06	ŠATNÍK	4,02
2.07	SPÁĽŇA	11,26
	LOGGIA	11,72
	LOGGIA	7,54
CELKOVÁ ÚŽITKOVÁ PLOCHA 2.NP		64,94
CELKOVÁ ÚŽITKOVÁ PLOCHA BJ		125,11
CELKOVÁ PLOCHA TERASY A LOGGIÍ		32,66

## POZEMOK

POZEMOK	PLOCHA (m <sup>2</sup> )
CELKOVÁ PLOCHA POZEMKU	157,33
PLOCHA ZÁHRADY	28,40
PLOCHA POZEMKU PRED BJ SO ZÁVETRÍM	39,76
ZASTAVANÁ PLOCHA BJ S TERASOU	89,17

BJ - BYTOVÁ JEDNOTKA

## KOORDINAČNÁ SCHÉMA

